


План привязки сантехоборудования кухни

Примечание

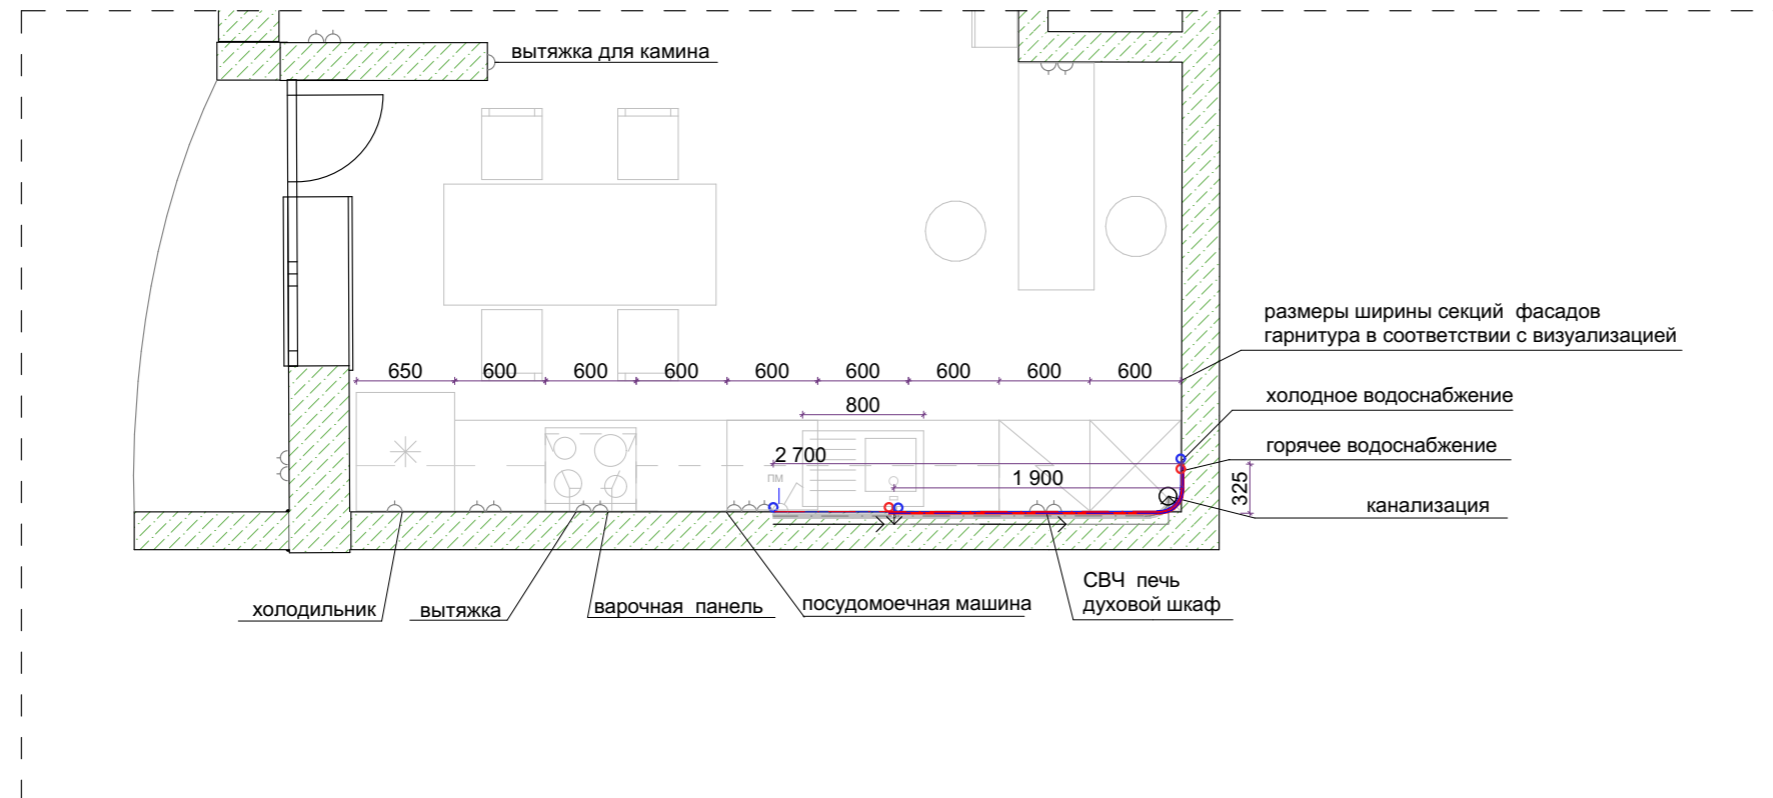

- * Вывод коммуникаций для сантехоборудования проводить в соответствии с инструкцией монтажа выбранных изделий
- * Рекомендуемая высота столешницы гарнитура 850 от уровня чистового пола
- * Все размеры уточнять на месте проведения работ

Проект г. Краснодар, ул. Петра Метальникова, д. 38, кв. 554

Проектировал	Дата	Подпись	Масштаб	Всего листов	Лист
Заказчик			1:50		