
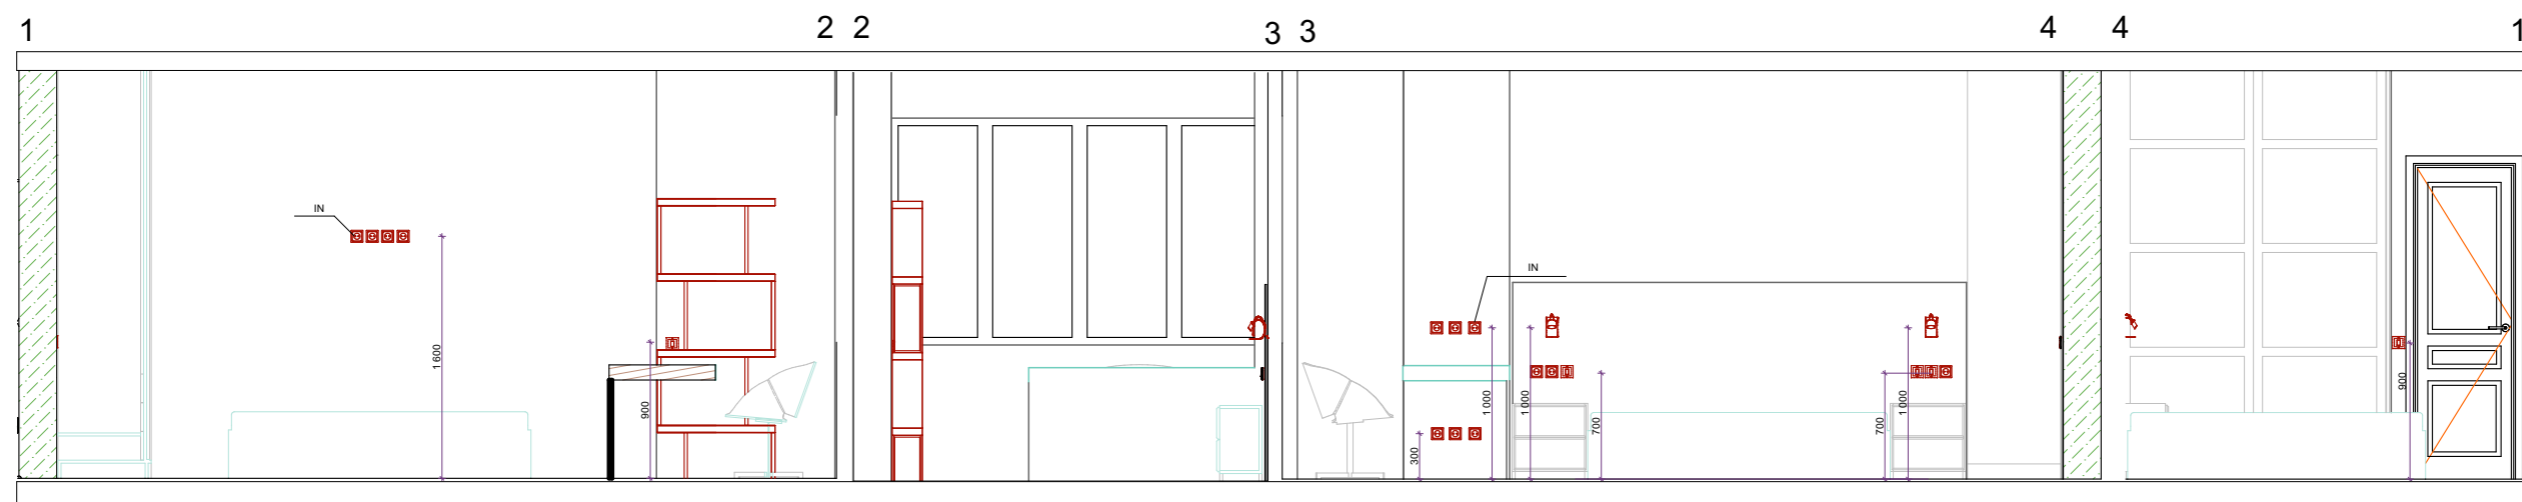


План развертки стен спальни

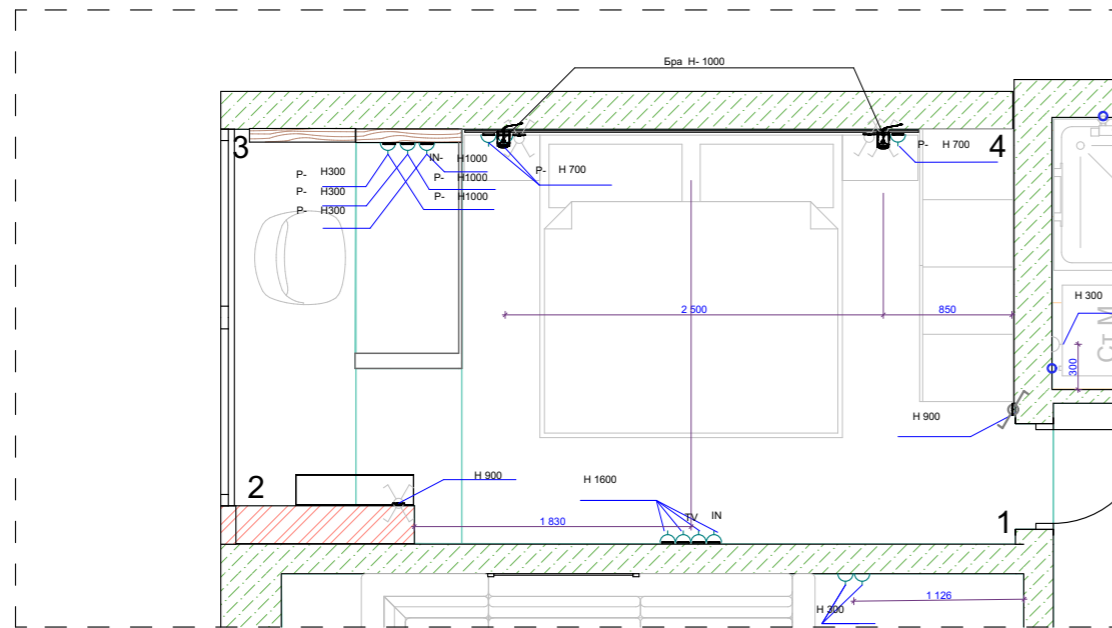

Проект г. Краснодар, ул. Петра Метальникова, д. 38, кв. 554

Проектировал	Дата	Подпись	Масштаб	Всего ЛИСТОВ	Лист
Заказчик			1:50		